



Room	Code	Name	Area (m²)	Personnel	Notes
DO.0.01	DO.0.01	Werkplek	10.0	1	
DO.0.02	DO.0.02	Werkplek	10.0	1	
DO.0.03	DO.0.03	Werkplek	10.0	1	
DO.0.04	DO.0.04	Werkplek	10.0	1	
DO.0.05	DO.0.05	Werkplek	10.0	1	
DO.0.06	DO.0.06	Werkplek	10.0	1	
DO.0.07	DO.0.07	Werkplek	10.0	1	
DO.0.08	DO.0.08	Werkplek	10.0	1	
DO.0.09	DO.0.09	Werkplek	10.0	1	
DO.0.10	DO.0.10	Werkplek	10.0	1	
DO.0.11	DO.0.11	Werkplek	10.0	1	
DO.0.12	DO.0.12	Werkplek	10.0	1	
DO.0.13	DO.0.13	Werkplek	10.0	1	
DO.0.14	DO.0.14	Werkplek	10.0	1	
DO.0.15	DO.0.15	Werkplek	10.0	1	
DO.0.16	DO.0.16	Werkplek	10.0	1	
DO.0.17	DO.0.17	Werkplek	10.0	1	
DO.0.18	DO.0.18	Werkplek	10.0	1	
DO.0.19	DO.0.19	Werkplek	10.0	1	
DO.0.20	DO.0.20	Werkplek	10.0	1	
DO.0.21	DO.0.21	Werkplek	10.0	1	
DO.0.22	DO.0.22	Werkplek	10.0	1	
DO.0.23	DO.0.23	Werkplek	10.0	1	
DO.0.24	DO.0.24	Werkplek	10.0	1	
DO.0.25	DO.0.25	Werkplek	10.0	1	
DM.0.01	DM.0.01	Werkplek	10.0	1	
DM.0.02	DM.0.02	Werkplek	10.0	1	
DM.0.03	DM.0.03	Werkplek	10.0	1	
DM.0.04	DM.0.04	Werkplek	10.0	1	
DM.0.05	DM.0.05	Werkplek	10.0	1	
DM.0.06	DM.0.06	Werkplek	10.0	1	
DM.0.07	DM.0.07	Werkplek	10.0	1	
DM.0.08	DM.0.08	Werkplek	10.0	1	
DM.0.09	DM.0.09	Werkplek	10.0	1	
DM.0.10	DM.0.10	Werkplek	10.0	1	
DM.0.11	DM.0.11	Werkplek	10.0	1	
DM.0.12	DM.0.12	Werkplek	10.0	1	
DM.0.13	DM.0.13	Werkplek	10.0	1	
DM.0.14	DM.0.14	Werkplek	10.0	1	
DM.0.15	DM.0.15	Werkplek	10.0	1	
DM.0.16	DM.0.16	Werkplek	10.0	1	
DM.0.17	DM.0.17	Werkplek	10.0	1	
DM.0.18	DM.0.18	Werkplek	10.0	1	
DM.0.19	DM.0.19	Werkplek	10.0	1	
DM.0.20	DM.0.20	Werkplek	10.0	1	
DM.0.21	DM.0.21	Werkplek	10.0	1	
DM.0.22	DM.0.22	Werkplek	10.0	1	
DM.0.23	DM.0.23	Werkplek	10.0	1	
DM.0.24	DM.0.24	Werkplek	10.0	1	
DM.0.25	DM.0.25	Werkplek	10.0	1	
DW.0.01	DW.0.01	Werkplek	10.0	1	
DW.0.02	DW.0.02	Werkplek	10.0	1	
DW.0.03	DW.0.03	Werkplek	10.0	1	
DW.0.04	DW.0.04	Werkplek	10.0	1	
DW.0.05	DW.0.05	Werkplek	10.0	1	
DW.0.06	DW.0.06	Werkplek	10.0	1	
DW.0.07	DW.0.07	Werkplek	10.0	1	
DW.0.08	DW.0.08	Werkplek	10.0	1	
DW.0.09	DW.0.09	Werkplek	10.0	1	
DW.0.10	DW.0.10	Werkplek	10.0	1	
DW.0.11	DW.0.11	Werkplek	10.0	1	
DW.0.12	DW.0.12	Werkplek	10.0	1	
DW.0.13	DW.0.13	Werkplek	10.0	1	
DW.0.14	DW.0.14	Werkplek	10.0	1	
DW.0.15	DW.0.15	Werkplek	10.0	1	
DW.0.16	DW.0.16	Werkplek	10.0	1	
DW.0.17	DW.0.17	Werkplek	10.0	1	
DW.0.18	DW.0.18	Werkplek	10.0	1	
DW.0.19	DW.0.19	Werkplek	10.0	1	
DW.0.20	DW.0.20	Werkplek	10.0	1	
DW.0.21	DW.0.21	Werkplek	10.0	1	
DW.0.22	DW.0.22	Werkplek	10.0	1	
DW.0.23	DW.0.23	Werkplek	10.0	1	
DW.0.24	DW.0.24	Werkplek	10.0	1	
DW.0.25	DW.0.25	Werkplek	10.0	1	

Plattegrond begane grond

13-07-2023 [Zie overzicht changes AFAS CAMPUS]

L K S V D D a r c h i t e c t e n

Uitvoeringsgereed Ontwerp / DEFINITIEF / AFC_B_LKS_100_Tek_N100

project: L2223
 AFAS Campus - Gebouw B (doelw.)
 Stedenplan 12

opdrachtgever: AFAS SOFTWARE
 Inspiratieweg 1, 3833 AV, Leiden

ontwerper: Plattengrond begane grond - verbouwd (eind situatie)

datum: 28-06-2023
 gewijzigd: 13-07-2023
 schaal: 1:100
 afmeting: L22 - 180x240
 getekend: M. van Lier / M. Post
 bevestigd: Autodesk Docu/3DVIEW / LEUSSEN - Campus
 AFAS/Campus_B_LKS_ALG_3D_BWKS_003.rvt

Eschelle: baseek Lookepoortplan 1142, 7523 JM tel: 031-7402777 mail: info@lksvd.nl web: www.lksvd.nl



Ruimte	№	Naam	oppervlakte	opp	max. pers.
DO 2.01	gang	gang	23.5		
DO 2.02	werkplek	werkplek	20.0	12	
DO 2.03	werkplek	werkplek	11.0	6	
DO 2.04	gang	gang	1.0		
DO 2.05	gang	gang	1.0		
DO 2.06	werkplek	werkplek	1.5		
DO 2.07	werkplek	werkplek	1.5		
DO 2.100	werkplek	werkplek	1.5		

Plattegrond tweede verdieping

13-07-2023 [Zie overzicht changes AFAS CAMPUS]

L K S V D D a r c h i t e c t e n

Uitvoeringsgereed Ontwerp / DEFINITIEF / AFC_B_LKS_102_Tek_N102


project L223
AFAS Campus - Gebouw B (doel)

opdrachtgever AFAS SOFTWARE
Inspiratieplein 1, 3833 AV, Leiden

ontwerper Plattegrond tweede verdieping - verbouwd (nind situatie)

datum 28-06-2023
gewijzigd 13-07-2023
schaal 1:100
afronding LAG - 18-06-2023
getekend M. van Lier / M. Post
besteding Autodesk Docs/5V8H - LEUDESSE - Campus
AFAS/CAMPUS_B_LKS_ALG_3D_BWK_B_P03.rvt

Enschede: bokeh Looierspoortaan 1142, 7523 JM tel: 053 7402777 mail: enschede@kvv.nl web: www.kvv.nl

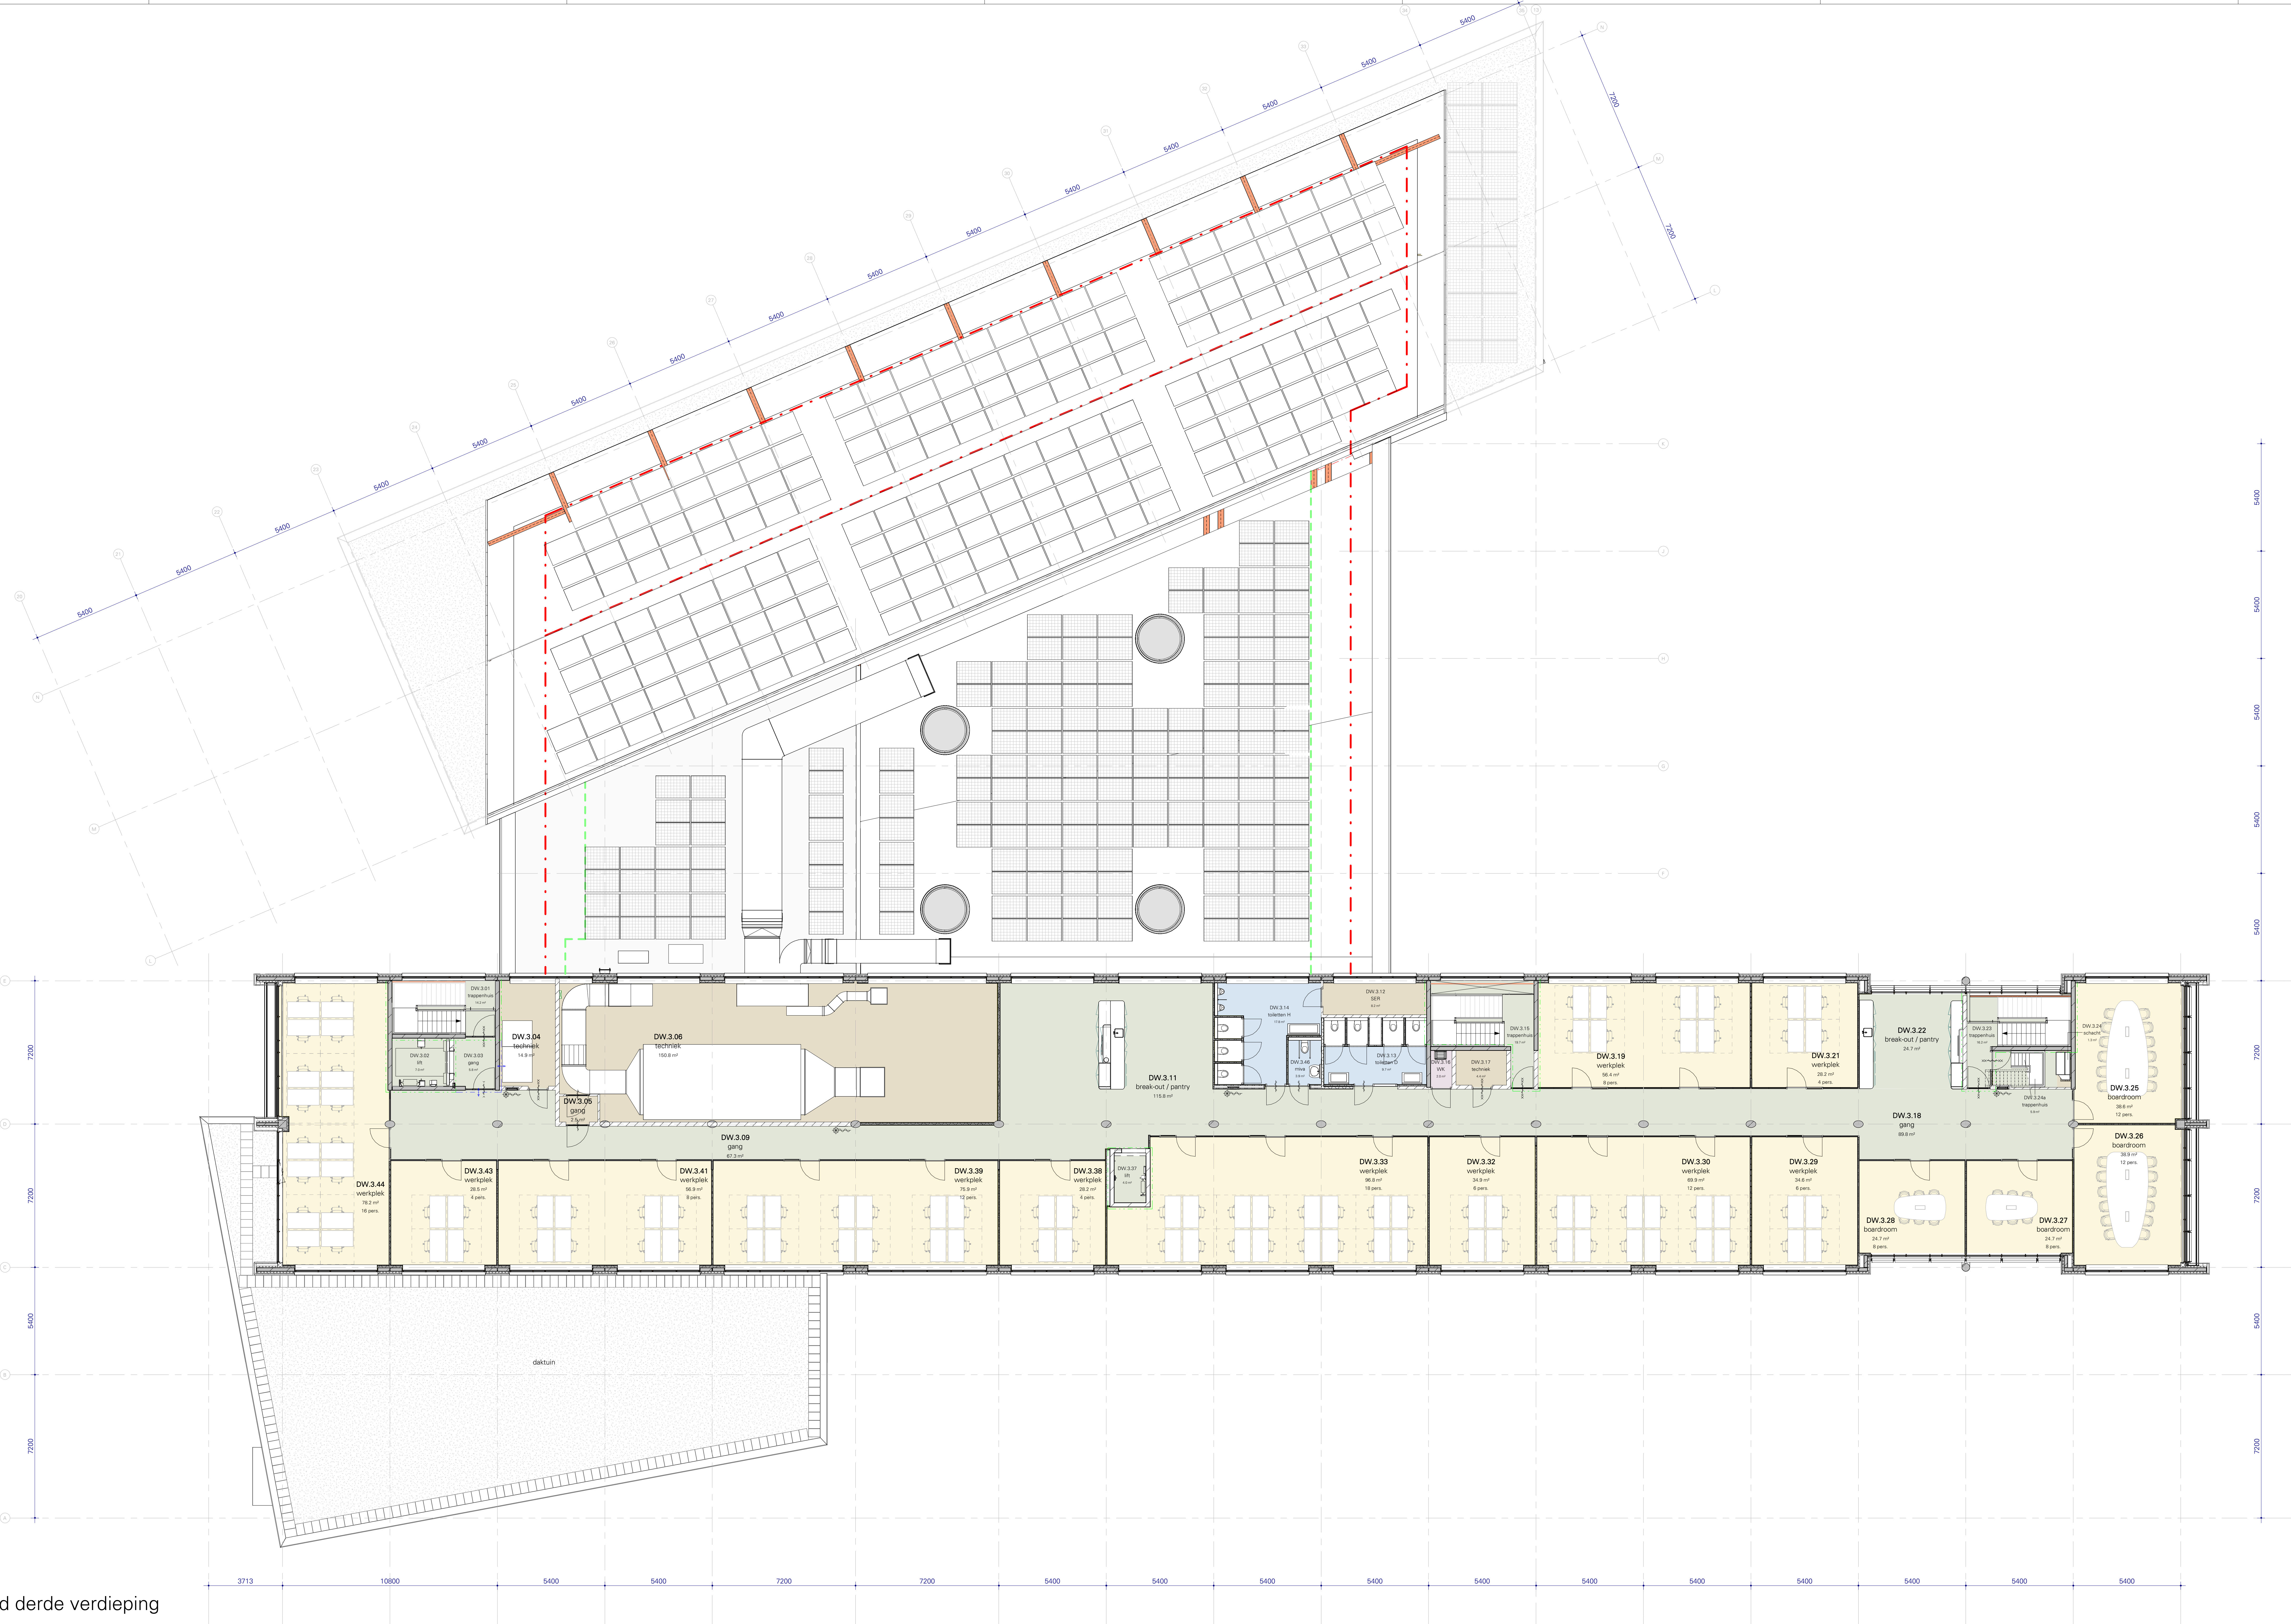

Plattegrond derde verdieping

Ruim	Nr	Naam	oppervlakte	opp	max personen
DW.3.04	14.0	bedruimte	14.0		
DW.3.05	14.0	bedruimte	14.0		
DW.3.06	14.0	techniek	14.0		
DW.3.07	14.0	techniek	14.0		
DW.3.08	14.0	techniek	14.0		
DW.3.09	14.0	gang	14.0		
DW.3.10	14.0	gang	14.0		
DW.3.11	14.0	break-out / pantry	14.0		
DW.3.12	14.0	SDE	14.0		
DW.3.13	14.0	bedruimte	14.0		
DW.3.14	14.0	werkplek	14.0		
DW.3.15	14.0	werkplek	14.0		
DW.3.16	14.0	werkplek	14.0		
DW.3.17	14.0	werkplek	14.0		
DW.3.18	14.0	gang	14.0		
DW.3.19	14.0	werkplek	14.0		
DW.3.20	14.0	break-out / pantry	14.0		
DW.3.21	14.0	werkplek	14.0		
DW.3.22	14.0	break-out / pantry	14.0		
DW.3.23	14.0	werkplek	14.0		
DW.3.24	14.0	werkplek	14.0		
DW.3.25	14.0	boardroom	14.0		
DW.3.26	14.0	boardroom	14.0		
DW.3.27	14.0	boardroom	14.0		
DW.3.28	14.0	boardroom	14.0		
DW.3.29	14.0	werkplek	14.0		
DW.3.30	14.0	werkplek	14.0		
DW.3.100	14.0	werkplek	14.0		

13-07-2023 | zie overzicht changes AFAS CAMPUS

L K S V D D a r c h i t e c t e n

Uitvoeringsgereed Ontwerp / DEFINITIEF / AFC_B_LKS_103_Tek_N103


project L2223
AFAS Campus - Gebouw B (doelNL)
Streekplan 12

opdrachtgever AFAS SOFTWARE
Inspiratieleaan 1, 3823 AV, Leiden

ontwerp Plattegrond derde verdieping - verbouwd (eind situatie)

datum 28-06-2023
gewijzigd 13-07-2023
schied 1:100
afringer LAD - 18460441
getekend M. van Lih / M. Post
bestand AutoCAD Docx/DWG/LEUSSEN Campus
AFAS/CAMPUS_LKS_ALG_3D_BWK/B_033.rvt

Erscelste bezek Looierspoortaan 1141, 7523 JM | tel 033-7402777 | mail ersceldst@kvv.nl | web www.kvv.nl

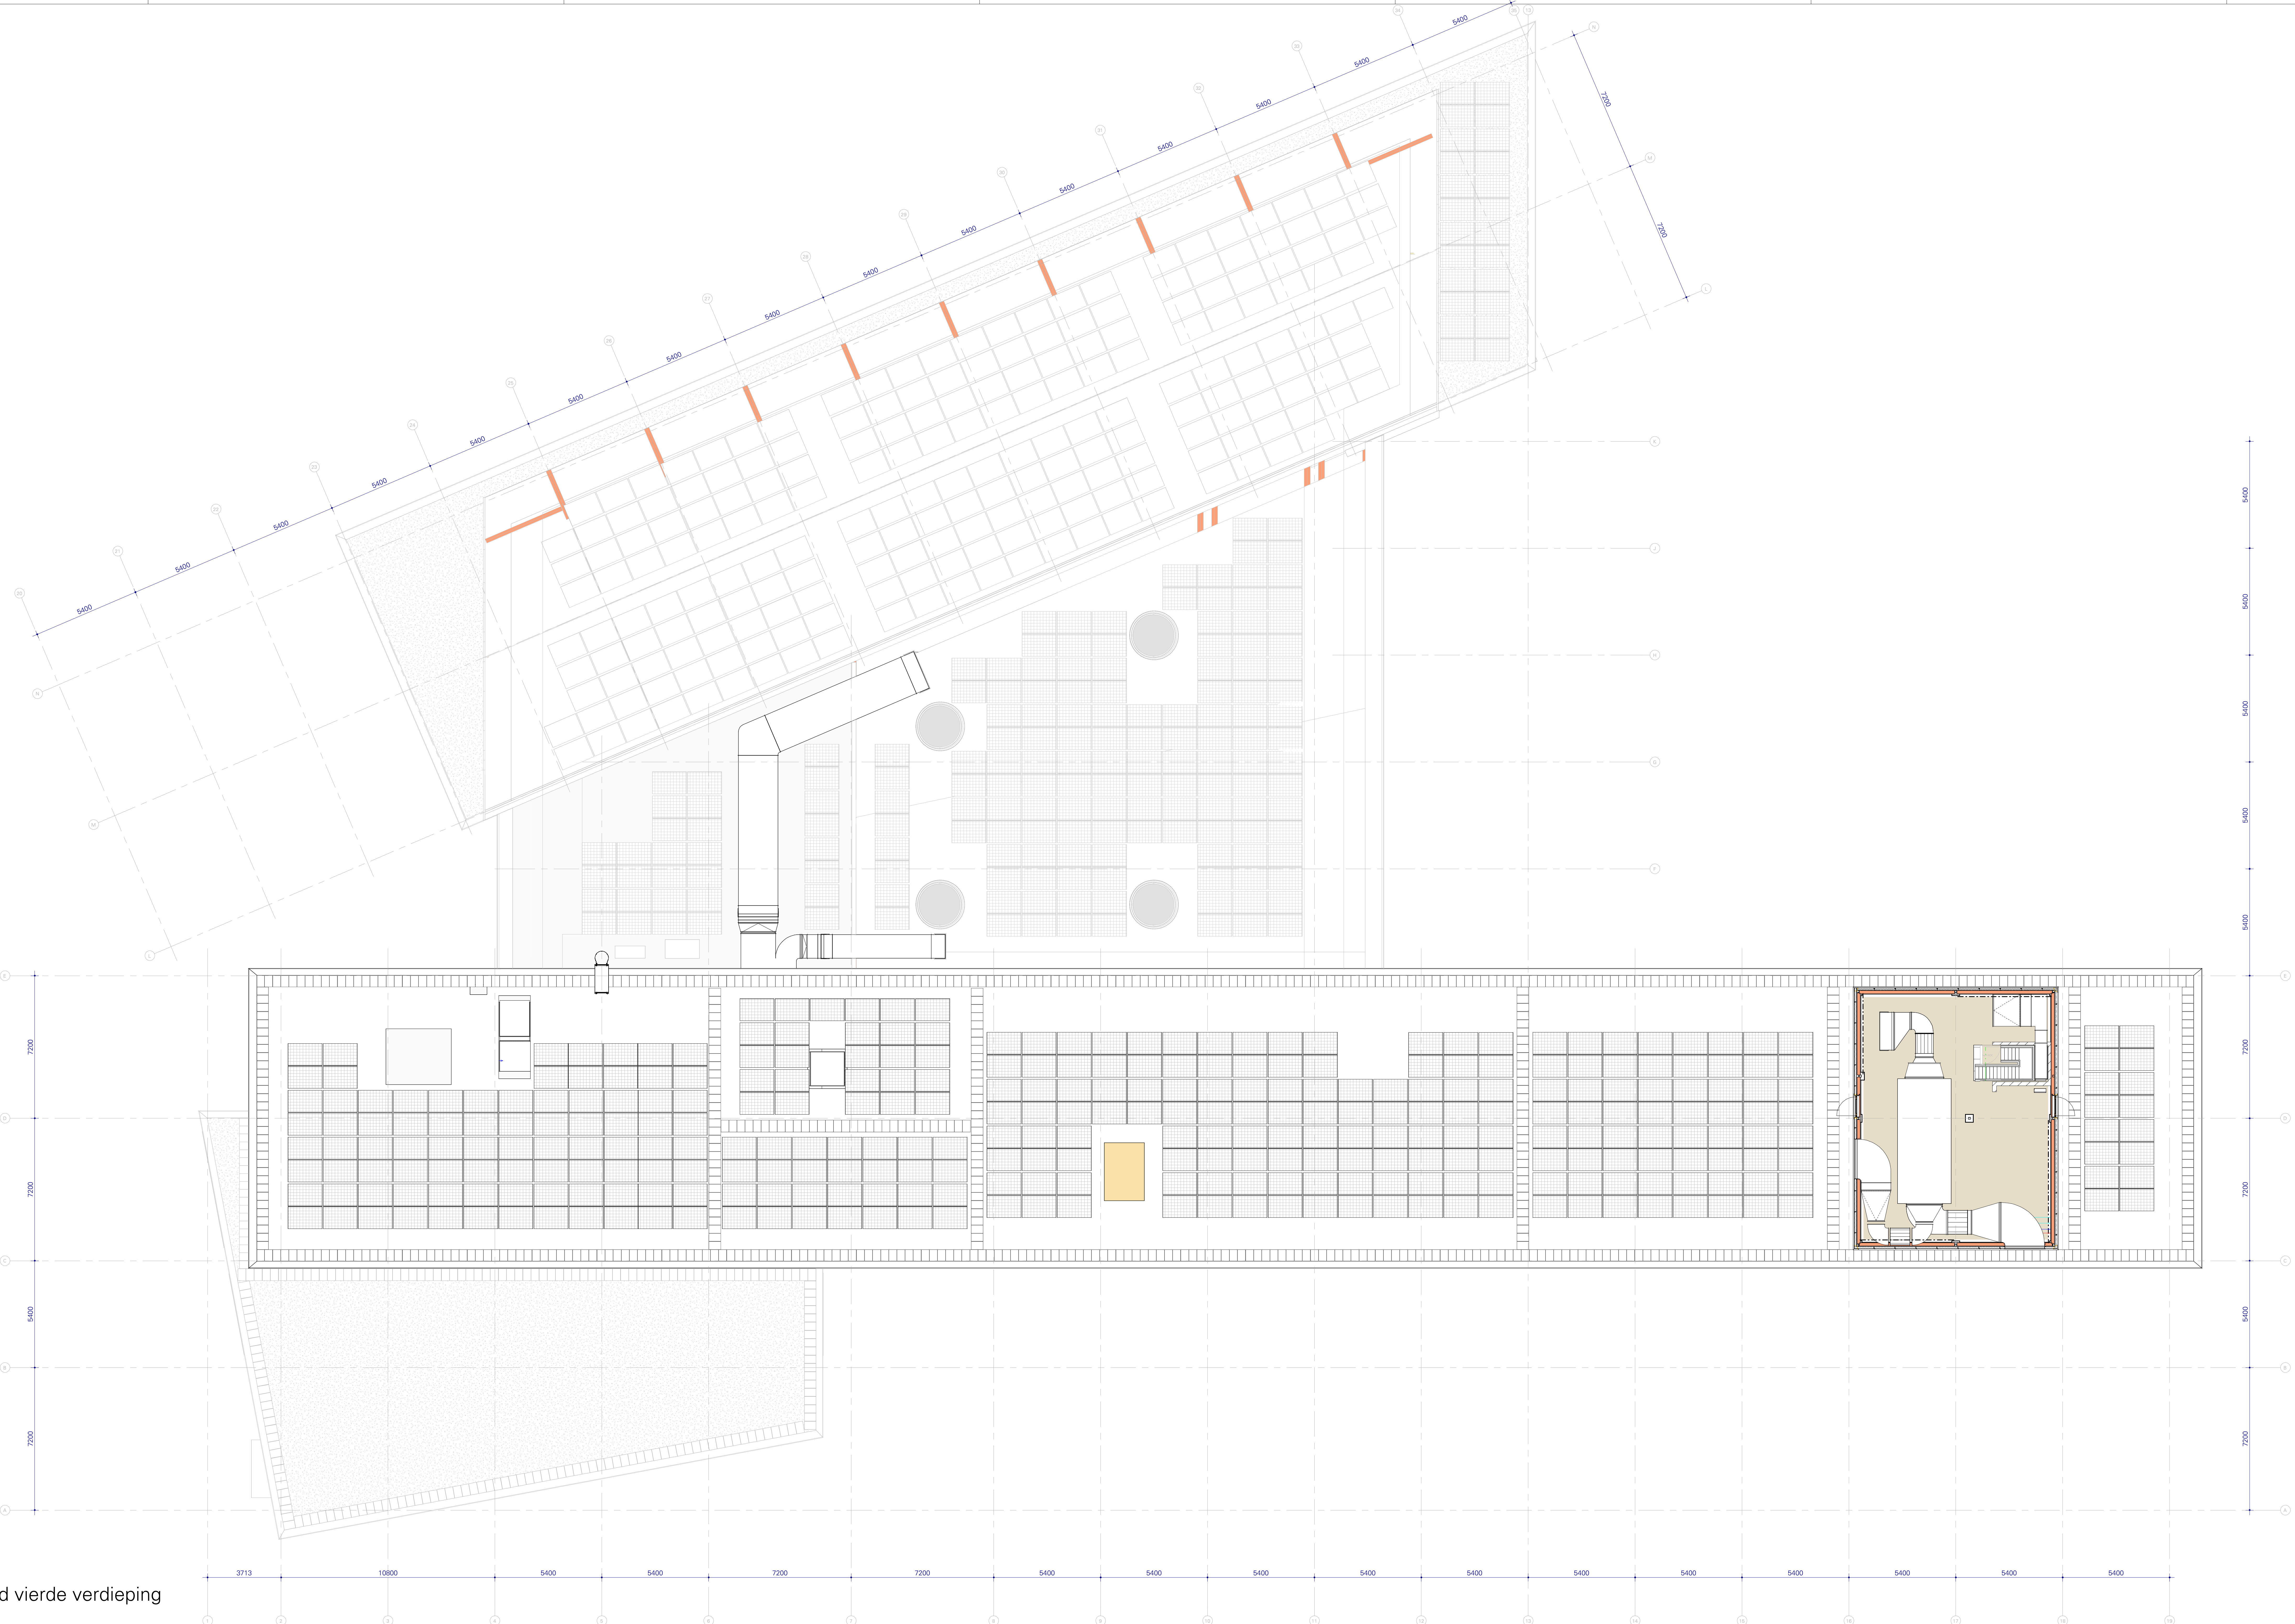

Plattegrond vierde verdieping

A 13-07-2023 Zie overzicht changes AFAS CAMPUS

L K S V D architecten

Uitvoeringsgereed Ontwerp / DEFINITIEF / AFC_B_LKS_104_Tek_N104

project **L2223**
AFAS Campus - Gebouw B (deML)
 Stokstraat 12

opdrachtgever **AFAS SOFTWARE**
 Inspiratieplein 1, 3833 AV, Leuven

ontwerper **Plattegrond vierde verdieping - verbouwd (ind situatie)**

datum 28-06-2023
 gewijzigd 13-07-2023
 schaal 1:100
 afmeting L&B - 184x6441
 getekend M. van Lith / M. Post
 Autodesk Docu/3DVIEW - Campus
 AFAS/Campus_B_LKS_AUC_3D_BWKB_R03.rvt