



Plattegrond eerste verdieping

Ruimte	№	Naam	Overzicht	Functie	Opp.	Aantal personen
DO.1.01	DO.1.01	DO.1.01	DO.1.01	DO.1.01	25.0	4
DO.1.02	DO.1.02	DO.1.02	DO.1.02	DO.1.02	25.0	4
DO.1.03	DO.1.03	DO.1.03	DO.1.03	DO.1.03	25.0	4
- Er is een pointcloud gemaakt vande bestaende toestand nadat Altes de eerste slooptekeningen heeft afgeleverd
- Altes in het werk te zijn opgenomen

tekeningen dienen te worden gezien in samenhang met documenten:

- tekeningen en berekeningen constructie Croonwolff&Dros
- tekeningen E- en W-installatie Croonwolff&Dros
- Brandveiligheidsplan Naerman Raadgevende Ingenieurs

RENVOOI | Algemeen

aanpak

- Het ontwerp is gebaseerd op een bestaand gebouw met een bestaand programma van eisen (PVE). Het programma van eisen dient door een PVE-expert te worden goedgekeurd.
Code	Datum	Verz.	Oversicht
G	05-01-2024	Zie overzicht changes AFAS CAMPUS	
B	11-09-2023	Zie overzicht changes AFAS CAMPUS	
A	21-01-2023	Zie overzicht changes AFAS CAMPUS	

L K S V D Architecten

Uitvoeringsgereed Ontwerp / DEFINITIEF / AFC_B_LKS_101_Tek_N101

project L2223
AFAS Campus - Gebouw B (doel) **Stapeldeel 12**

opdrachtgever: AFAS SOFTWARE
Inspiratelaan 1, 3833 AV, Leiden

onderwerp: Plattegrond eerste verdieping - verbouwd (ind situatie)

datum: 28-06-2023
gewijzigd: 05-01-2024
schaal: 1:100

aftekening: M. van Lith / M. Post / S. Eubank
bestand: Afschap.Docx/AFAS LEUDEN Campus
AFAS/B/LKS/ALG/DO/DW/S/2023

Enschede boekje Lokerspoortaan 1142, 7523 JH tel 053-7420777 mail enschede@ksvd.nl web www.ksvd.nl



AFB_B_LKS_ALG_Over_R01_ruimtestaat									
Ruim	nr	geng	Naam	toewijding functie	opp	opp	avastl	persoon	
DO 2.01	werkplek	14,3 m ²		werkplek	14,3				
DO 2.02	werkplek	14,3 m ²		werkplek	14,3				
RENVOOI | Algemeen

Bestand bouw

- Uitgangspunt voor het BIM model
- Bestaande tekeningen van de aannemer omgevingsvergunning
- Er is niet getoetst of de bestaande situatie voldoet aan de eerste slooepverkeersvoorschriften
- Maten in het werk te controleren

tekeningen dienen te worden gezien in samenhang met documenten:

- tekeningen en berekeningen constructie
- tekeningen E- en V-waardes
- brandveiligheid

Lucasbos Bouwconstructies, Hengelo (OV)
CrommvoortBouwen
Nieman Raadgevende Ingenieurs

RENVOOI | Algemeen

De afbeelding is een plattegrond van de tweede verdieping van het gebouw AFAS Campus - Gebouw B (doetNL). De afbeelding toont de indeling van de verdieping, met verschillende ruimtes, gangen, trappenhuizen en service ruimtes. De afbeelding is voorzien van een grid van afmetingen.

G	05-01-2024	Zie overzicht changes AFAS CAMPUS
B	11-09-2023	Zie overzicht changes AFAS CAMPUS
A	21-01-2023	Zie overzicht changes AFAS CAMPUS

L K S V D Architects

Uitvoeringsgereed Ontwerp / DEFINITIEF / AFC_B_LKS_102_Tek_N102

project L223
AFAS Campus - Gebouw B (doetNL)
Stapelwerk 12


opdrachtgever: AFAS SOFTWARE
Inspiratieweg 1, 3833 AV, Leiden

ontwerper: Plattengond tweede verdieping - verbouwd (nld situatie)

datum: 28-06-2023
gewijzigd: 05-01-2024
schaal: 1:100
afmeting: L&B - 180x240
ontwerper: M. van Lih / M. Post / S. Eulderink
bureau: Autodesk / DWG / LEUDES - Campus
AFAS/Campus - AFAS/Campus - AFAS/Campus - AFAS/Campus

Eschelse laan Lokerspoortaan 1142, 7523 JM tel 053 7420777 mail info@lksvd.nl web www.lksvd.nl

Plattegrond tweede verdieping

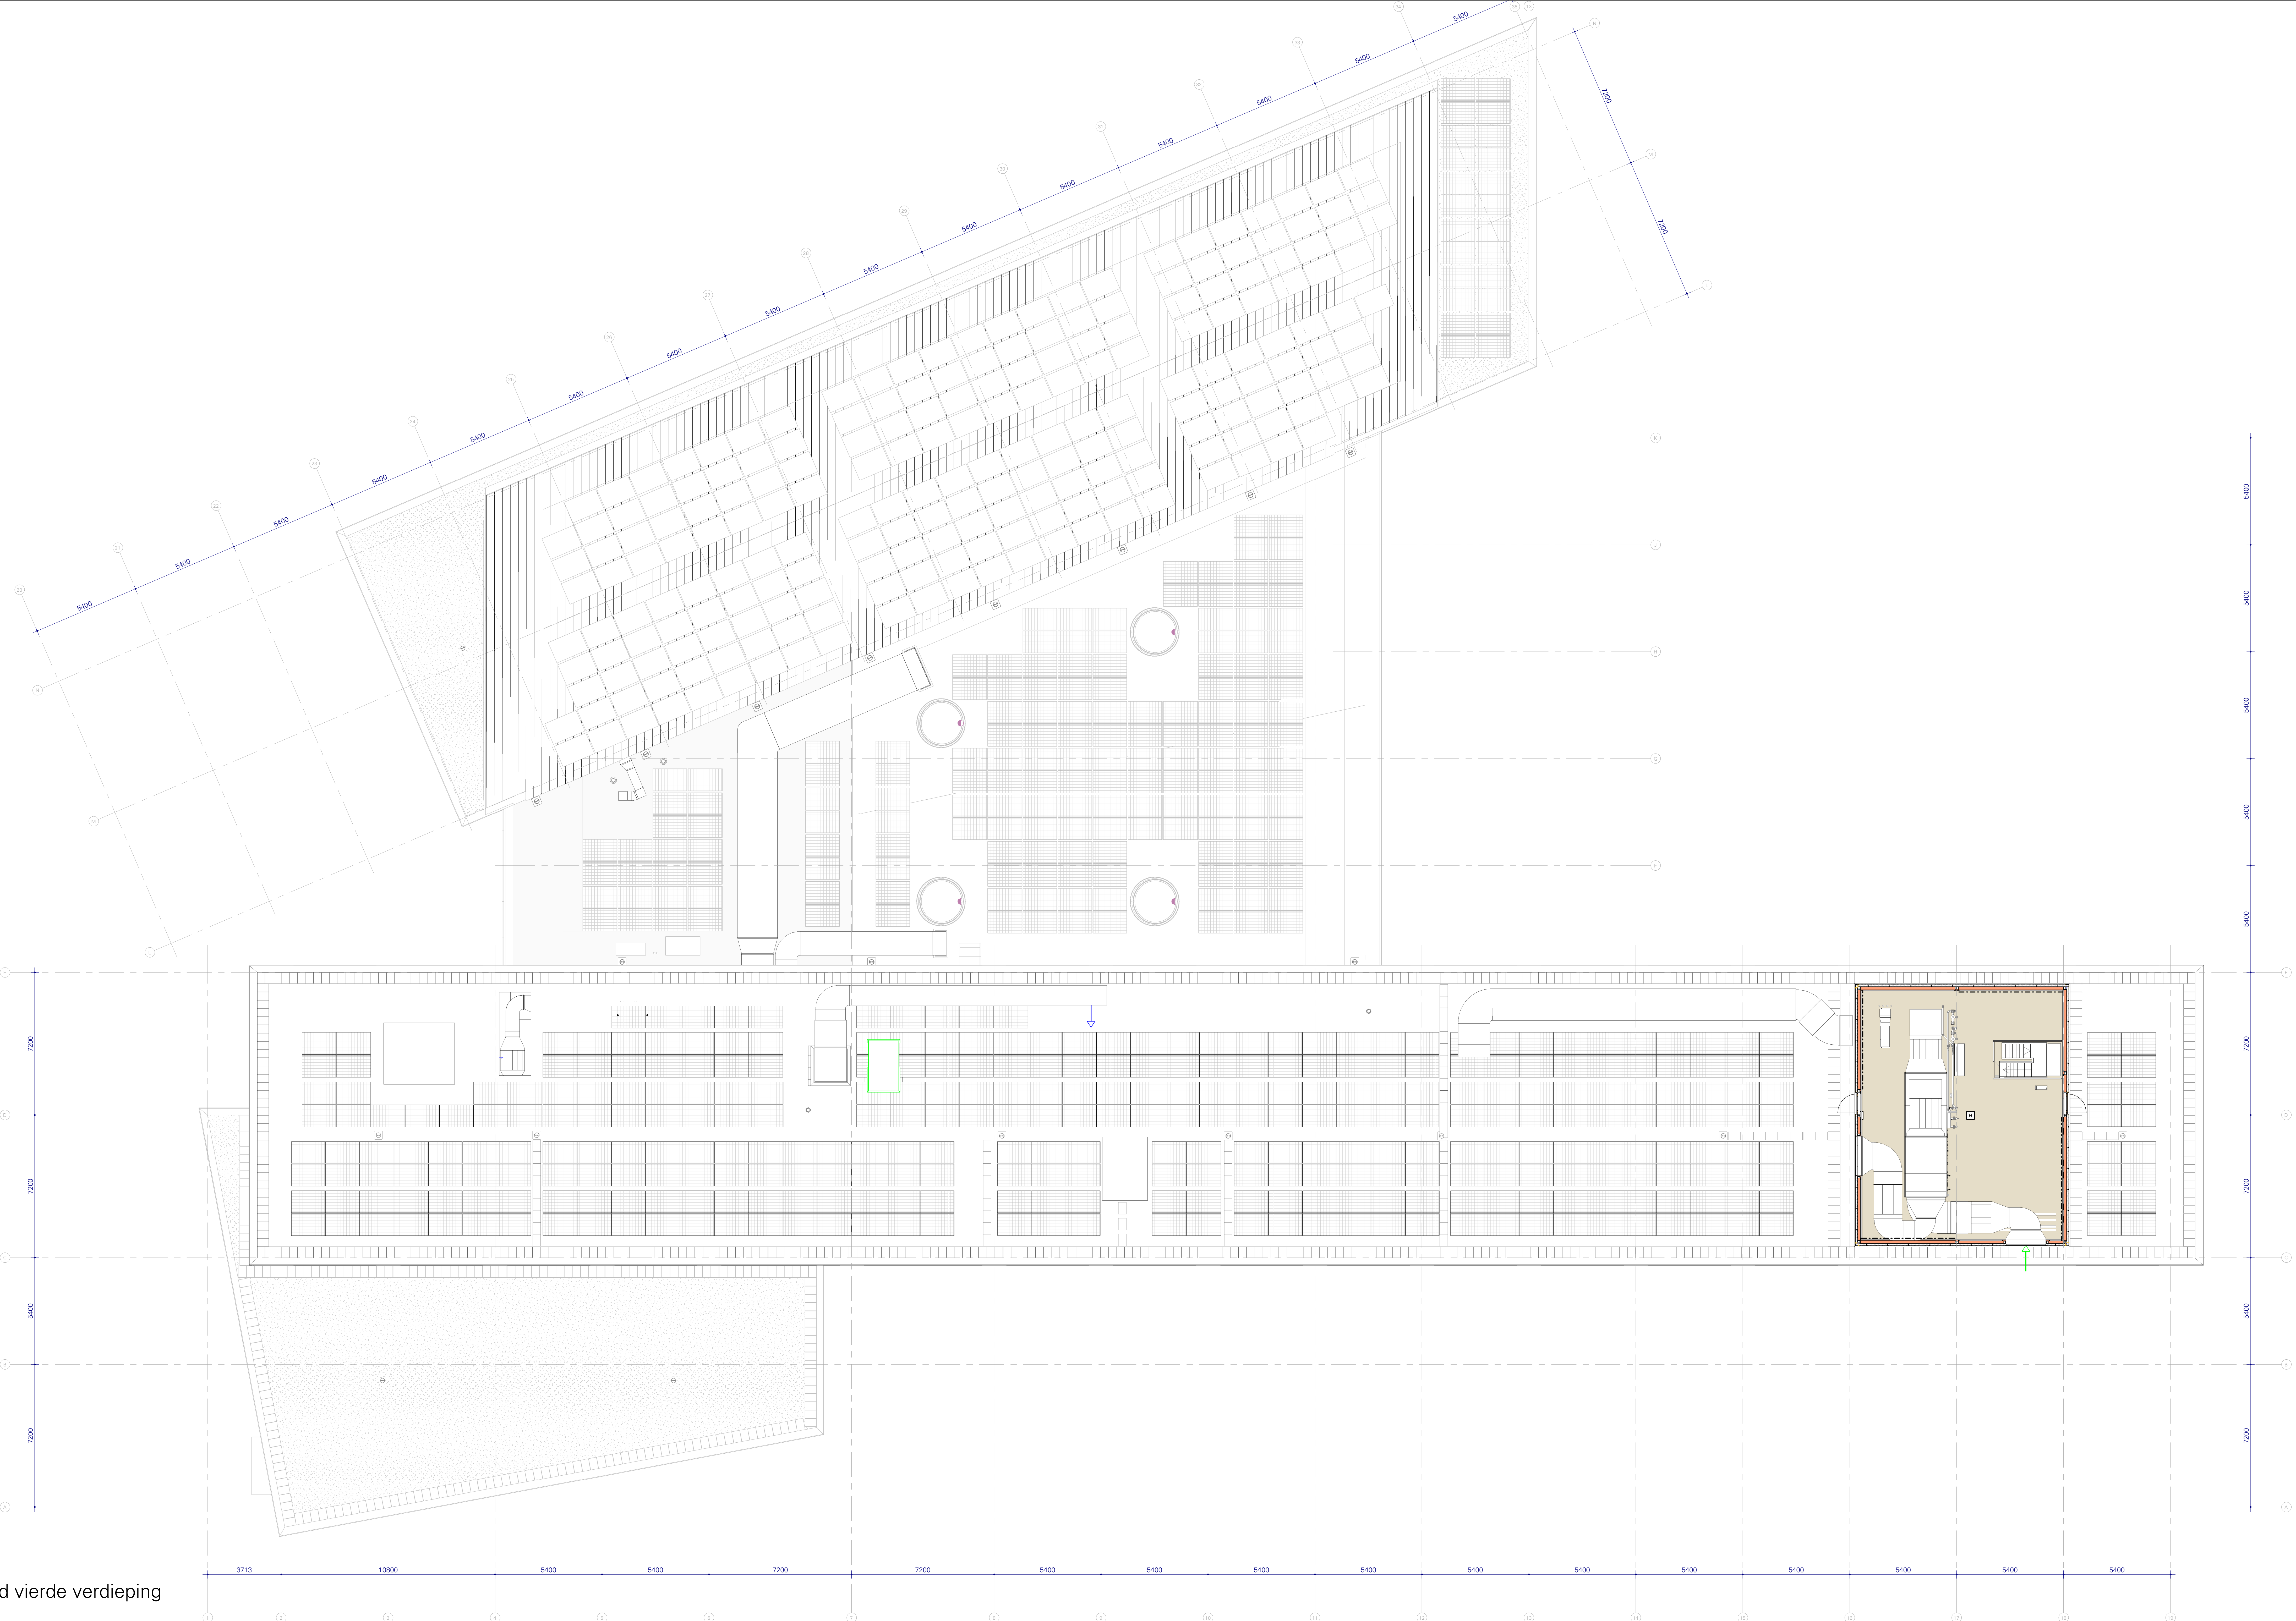

Plattgrond vierde verdieping

RENVOOI | Algemeen

Bestand gebouw

- Bestaande tekeningen van de aanvraag omgevingsvergunning.
- Er is niet puntloos gemaakt van de bestaande toestand nadat Afas de eerste sloopwerkzaamheden heeft afgerond.
- Maten in het werk te controleren.

tekeningen dienen te worden gezien in samenhang met documenten:

- tekeningen en berekeningen constructie
- tekeningen E- en V-waardtabel
- brandveiligheid
- Lucassen bouwconstructies, Hengelo (OV)
- Croonvoorbakius
- Niemans Raadgevende Ingenieurs

RENVOOI | Algemeen

De bestaande staat van het gebouw is getoetst op de eisen van de Nederlandse wetgeving van 1990 tot 2023. 

Opmerkingen:

- 30 minuten weerskerf tegen brandbelasting (WBDB) in E20 voor bestaande constructie en te brengen elementen conform de NEN 1000 en NEN 1001
- 30 minuten weerskerf tegen brandbelasting (WBDB) in E20 voor nieuw aan te brengen elementen, conform de NEN 1000 en NEN 1001
- Overal conform de eisen van de Nederlandse wetgeving van 1990 tot 2023
- Overal conform de eisen van de Nederlandse wetgeving van 1990 tot 2023
- Overal conform de eisen van de Nederlandse wetgeving van 1990 tot 2023

G	05-01-2024	Zie overzicht changes AFAS CAMPUS
B	11-09-2023	Zie overzicht changes AFAS CAMPUS
A	21-07-2023	Zie overzicht changes AFAS CAMPUS

L K S V D Architects

Uitvoeringsgereed Ontwerp / DEFINITIEF / AFC_B_LKS_104_Tek_N104

project **L223 AFAS Campus - Gebouw B (deftML) Stoket 12**

opdrachtgever: **AFAS SOFTWARE**
Inspiratieplein 1, 3823 AV, Leiden

ontwerper: **Plattgrond vierde verdieping - verbouwd (eind situatie)**

datum: 28-06-2023
gewijzigd: 05-01-2024
schaal: 1:100
afringer: LAB - 1863datt
getekend: M. van Lier / M. Post / S. Eubérik
bostand: Autodesk / Revit / AutoCAD / Bricsys / Revit

Escheke breek Looierspoort 1142, 7523 JM tel 053-7402777 mail escheke@ksvd.nl web www.ksvd.nl